

Zadaszenie SOSNA 2,34 x 1,2m



Zadaszenie SOSNA 2,34 x 1,2m - Zestawienie materiału

Długości rzeczywiste

NrS	Przeznaczenie	NrZ	szt	B [cm]	H [cm]	L [m]
1, 2	platew pośrednia	C24	2	10,0	10,0	1,200
3, 4	słup	C24	2	10,0	10,0	1,200
5	miecz	C24	2	10,0	10,0	1,033
6, 7, 8	krokwie	C24	6	5,0	10,0	1,413
9	jetka	C24	2	5,0	10,0	2,119


NrZ	szt [szt]	Dług. [m]	Kub. [m3]	Masa [kg]
C24	14	19,62	0,12	47
Łącznie	14	19,62	0,12	47
C24				
5,0x 10,0	8	12,74	0,06	23
10,0x 10,0	6	6,88	0,06	24

Zadaszenie SOSNA 2,34 x 1,2m - Zestawienie materiału

Długości rzeczywiste + naddatek 10cm i zaokrąglenie do 5cm


NrS	Przeznaczenie	NrZ	szt	B [cm]	H [cm]	L [m]
1, 2	plataw pośrednia	C24	2	10,0	10,0	1,300
3, 4	słup	C24	2	10,0	10,0	1,300
5	miecz	C24	2	10,0	10,0	1,150
6, 7, 8	krokwie	C24	6	5,0	10,0	1,550
9	jetka	C24	2	5,0	10,0	2,250

NrZ	szt [szt]	Dług. [m]	Kub. [m3]	Masa [kg]
C24	14	21,30	0,14	53
Łącznie	14	21,30	0,14	53
C24				
5,0x 10,0	8	13,80	0,08	29
10,0x 10,0	6	7,50	0,06	24

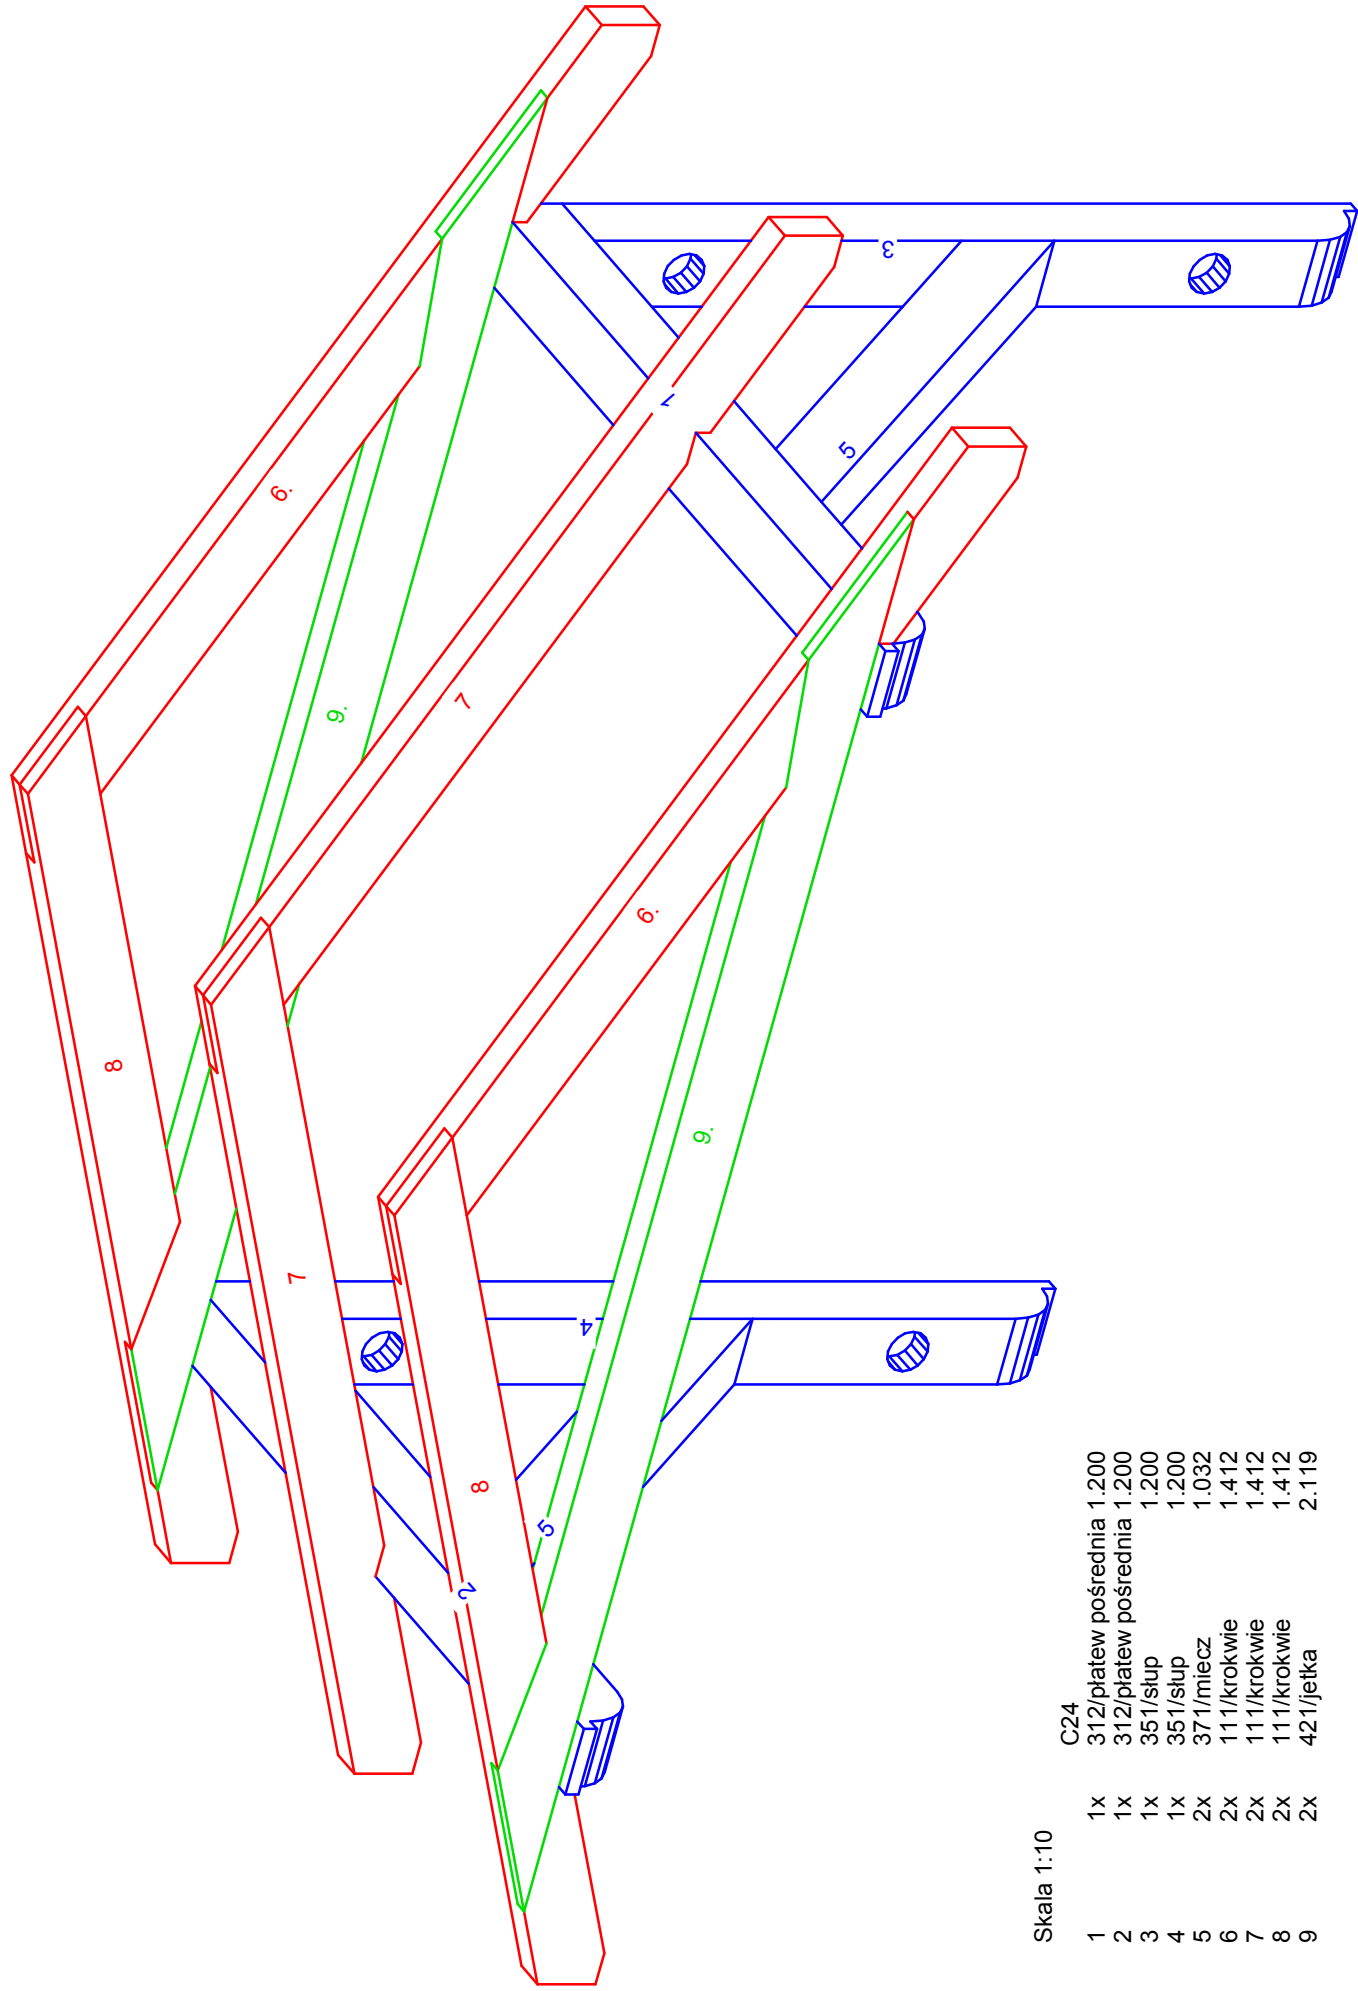

Skala 1:10



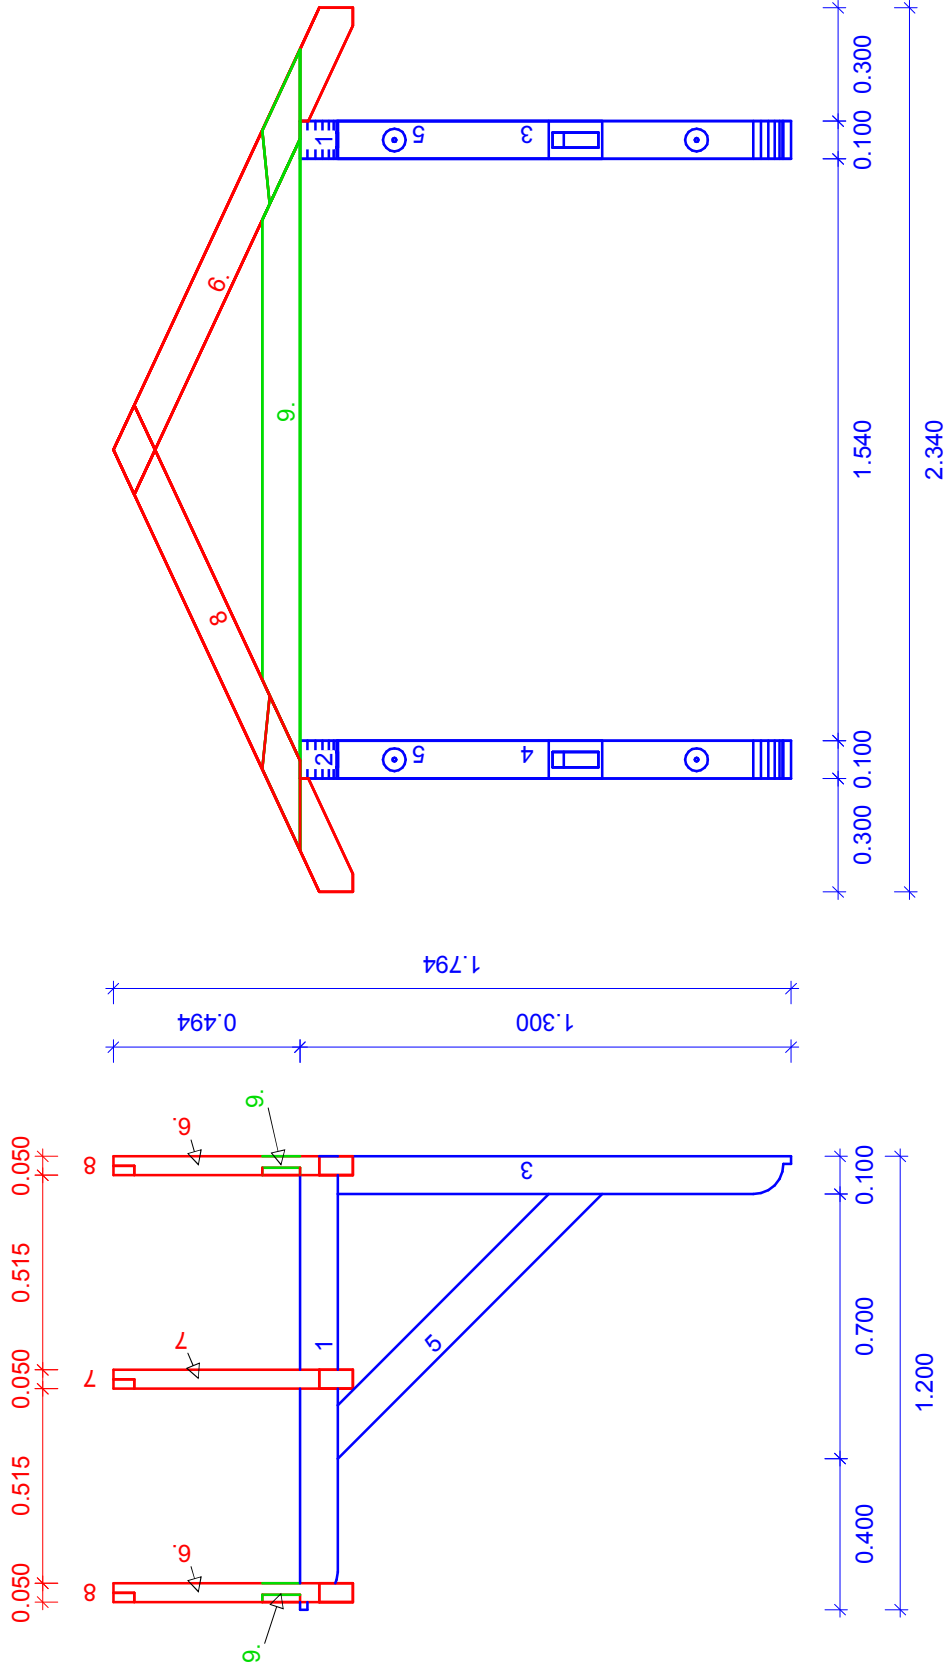


Skala 1: 20

C24	
1x	312/platew pośrodknia 1.200
1x	312/platew pośrodknia 1.200
1x	351/stup 1.200
1x	351/stup 1.200
2x	371/miecz 1.032
2x	111/krokwie 1.412
2x	111/krokwie 1.412
2x	111/krokwie 1.412
2x	421/jetka 2.119


platew pośrednia: 0.100 / 0.100
NrZ: C24
NrS x ilość: 1, 1 szt
długość: 1.200 m
część konstrukcji: D0 P1
skala: 1:10

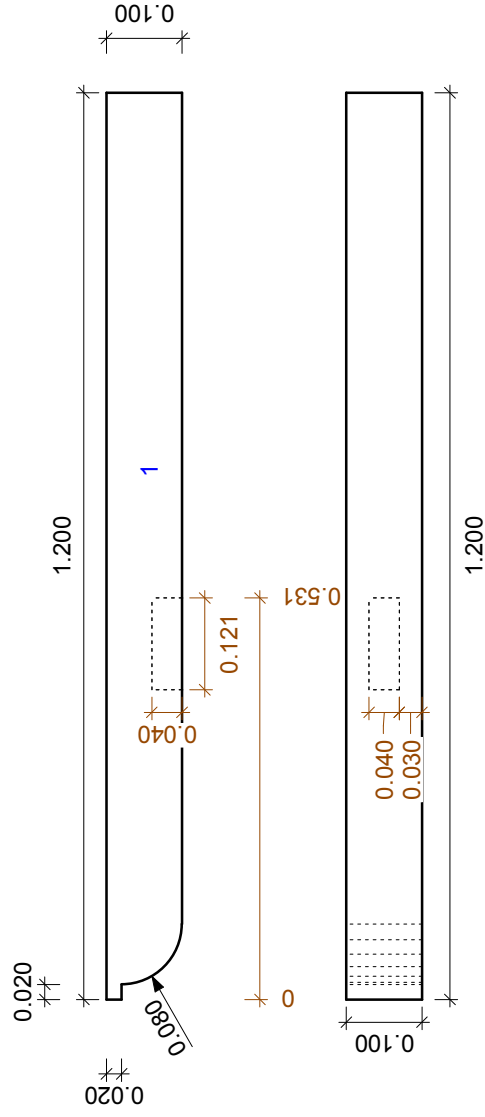


platew pośrednia: 0.100 / 0.100
NrZ: C24
NrS x ilość: 2, 1 szt
długość: 1.200 m
część konstrukcji: D0 P2
skala: 1:10

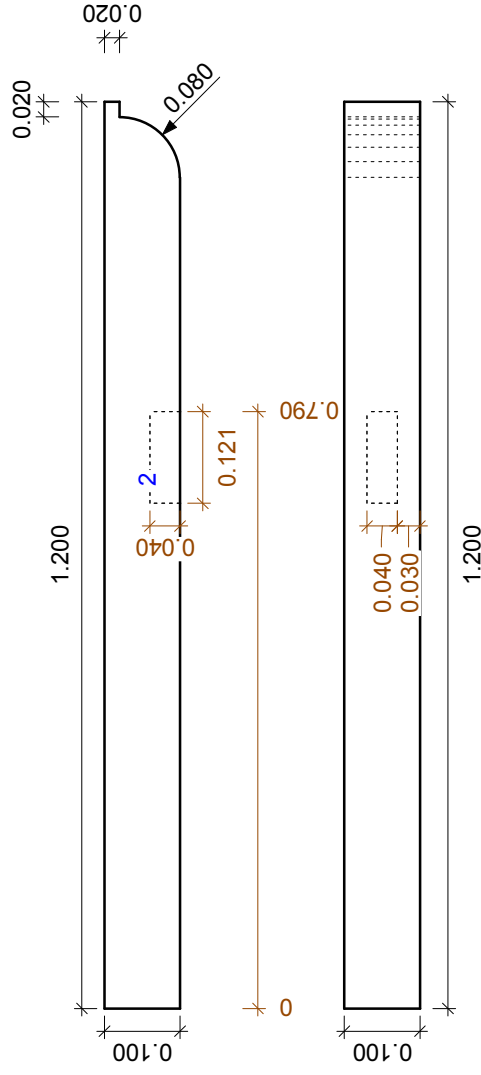


słup: 0.100 / 0.100
 NrZ: C24
 NrS x ilość: 3, 1 szt
 długość: 1.200 m
 część konstrukcji: D0 P1
 skala: 1:10

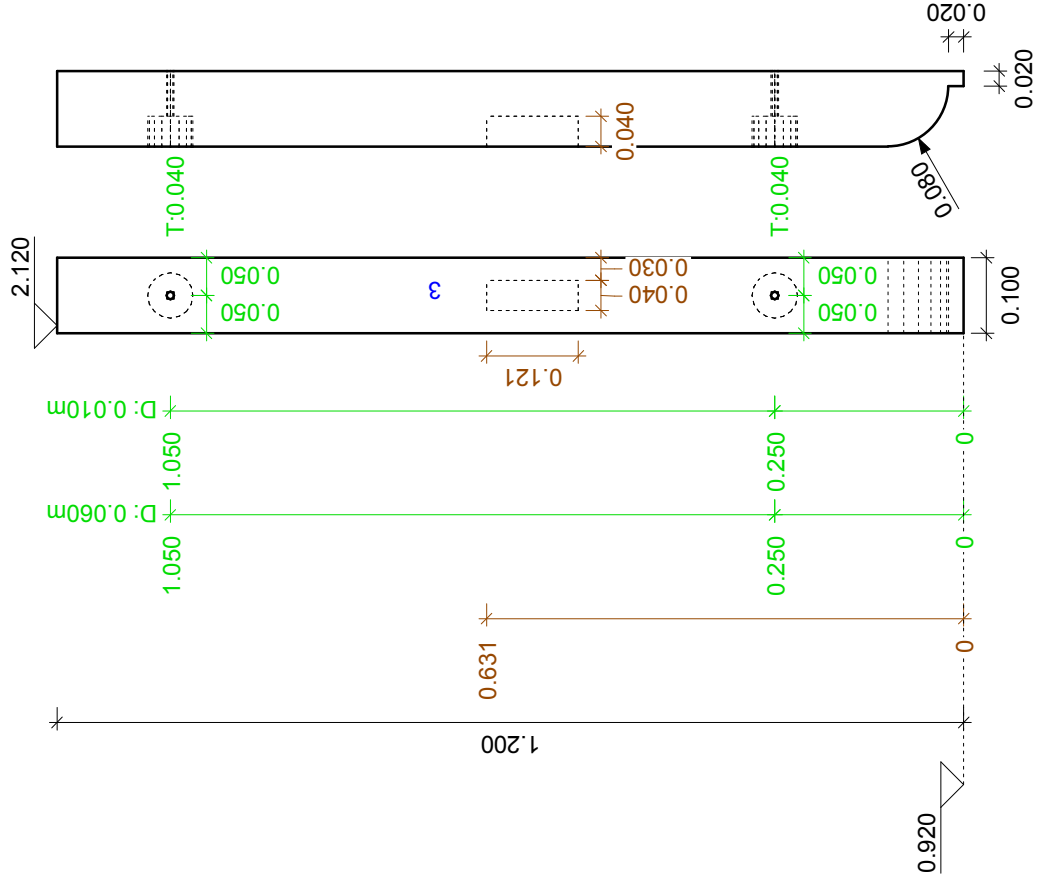


miecz: 0.100 / 0.100
 NrZ: C24
 NrS x ilość: 5, 2 szt
 długość: 1.032 m
 nachylenie : 45.0 st
 część konstrukcji: D0 P1, D0 P2
 skala 1:10

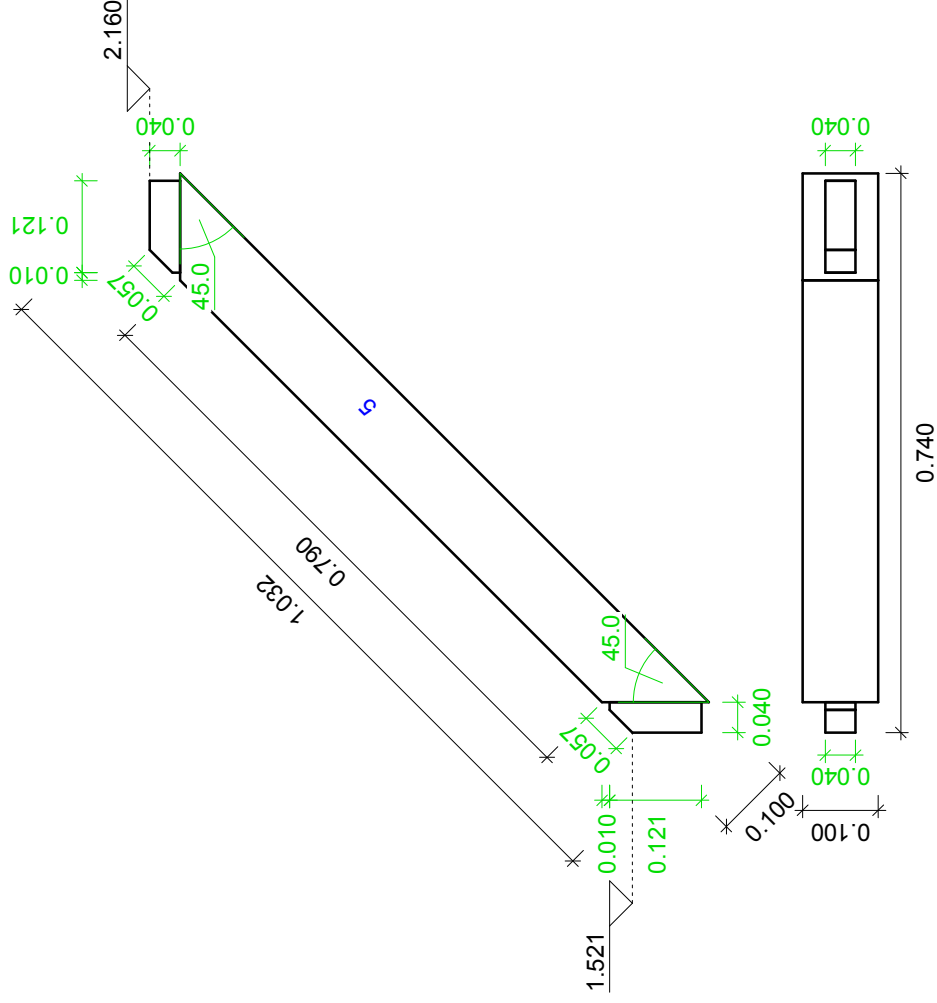

krokwie: 0.050 / 0.100
 NrZ: C24
 NrS x ilość: 6, 2 szt
 długość: 1.412 m
 nachylenie : 25.0 st
 część konstrukcji: D0 P1
 skala: 1:10

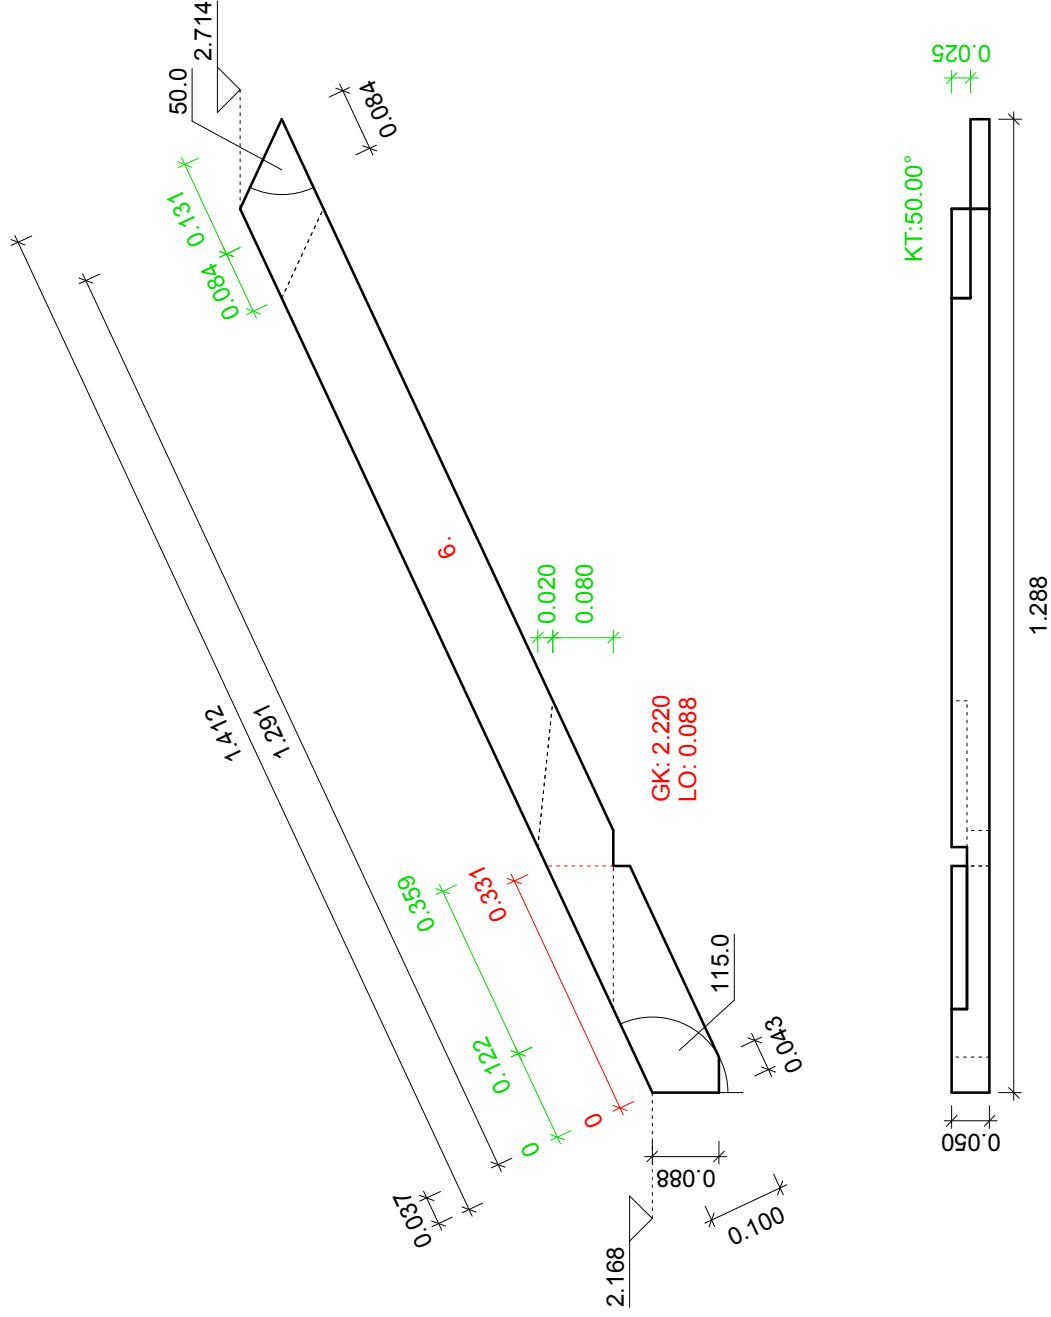

krokwie: 0.050 / 0.100
 NrZ: C24
 NrS x ilość: 7, 2 szt
 długość: 1.412 m
 nachylenie : 25.0 st
 część konstrukcji: D0 P1, D0 P2
 skala: 1:10

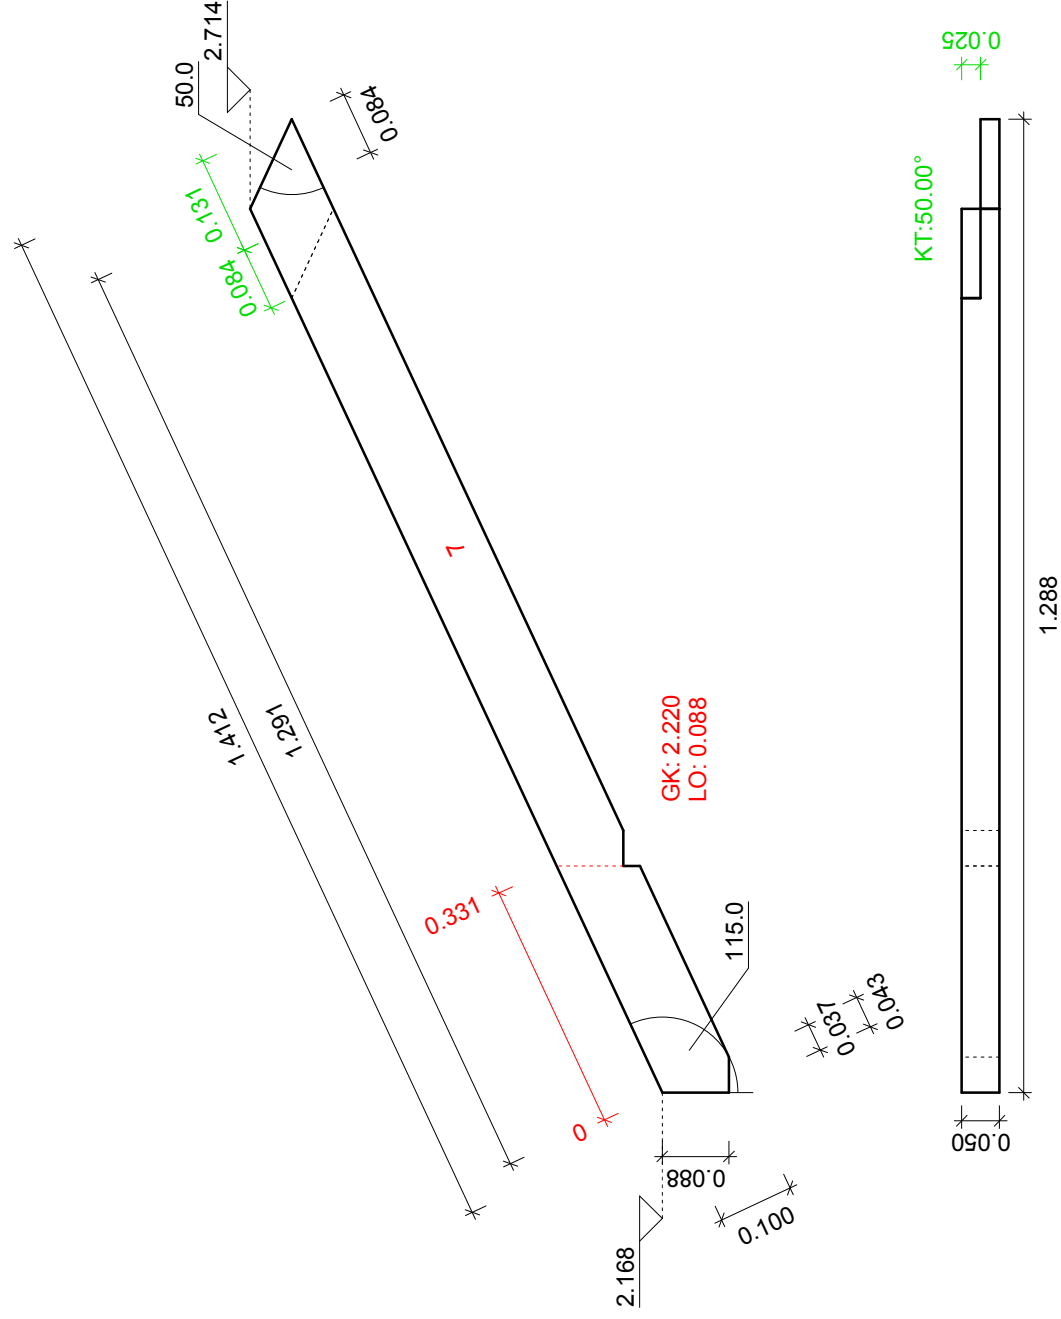

jętka: 0.050 / 0.100
NrZ: C24
NrS x ilość: 9, 2 szt
długość: 2.119 m
część konstrukcji: D0 P2
skala: 1:10

